



СХЕМА ЗА ПОСТАВЯНЕ НА ПРЕМЕСТВАЕМИ ОБЕКТИ  
ГРУПА 24

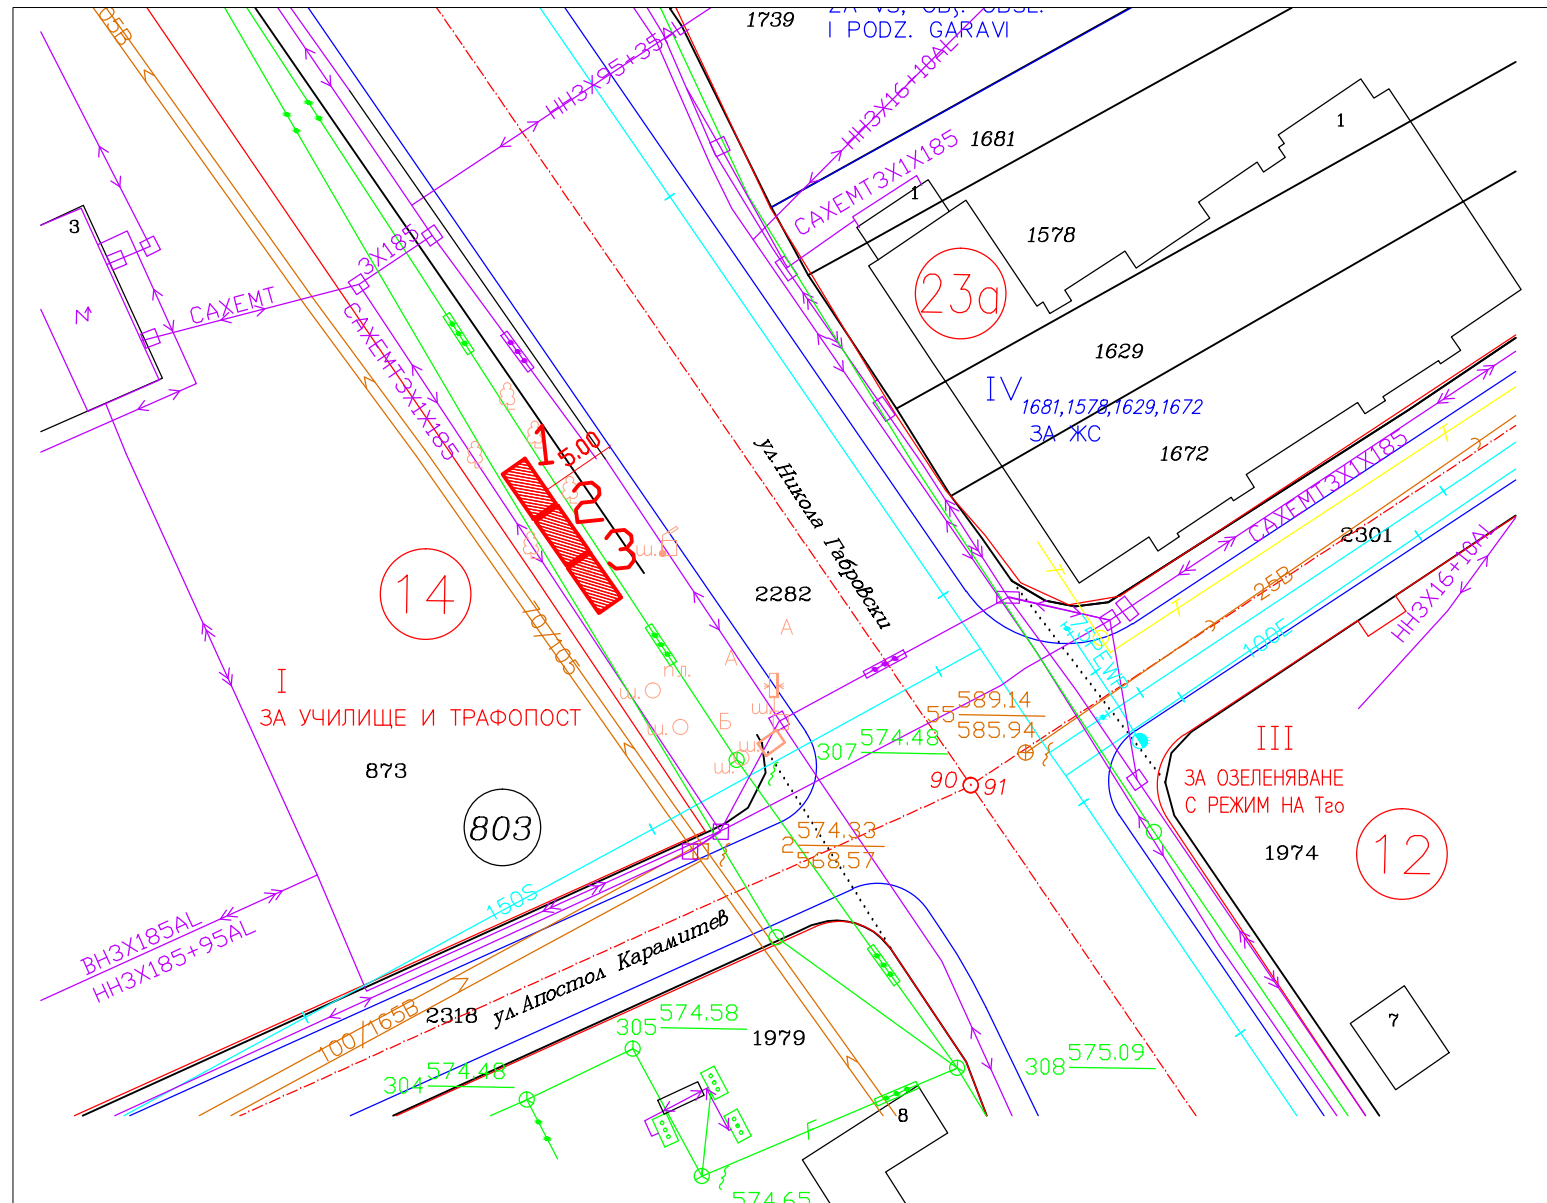

ЛЕГЕНДА:

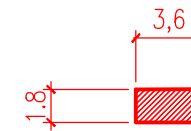

Нов павилион по общински типов проект

ПАВИЛИОН № 1, 2, 3  
площ - 6,5 м<sup>2</sup>  
функция: услуги

ОДОБРЯВАМ:.....  
АРХ.ЗДРАВКО ЗДРАВКОВ  
ГЛАВЕН АРХИТЕКТ НА СО

М 1:500

№ по ред на схемата	Вид на преместваемия обект	Функция на преместваемия обект	Покрита площ м <sup>2</sup>	Открита площ	GPS координати	Забележки
1	2	3	4	5		6
група 24 м."Дианабад"						Нова - актуализация
пав.№1	Нов унифициран	услуги	6,48			
пав.№2	Нов унифициран	услуги	6,48			
пав.№3	Нов унифициран	услуги	6,48			

СЪГЛАСУВАЛИ:

.....  
Д-Р ДЕЛЯН ГЕОРГИЕВ  
КМЕТ НА Р-Н"ИЗГРЕВ"-СО

.....  
АРХ. ДОБРОМИР ГОРАНОВ  
ГЛАВЕН АРХИТЕКТ НА  
Р-Н"ИЗГРЕВ"-СО