



СХЕМА ЗА ПОСТАВЯНЕ НА ПРЕМЕСТВАЕМИ ОБЕКТИ  
ГРУПА 26

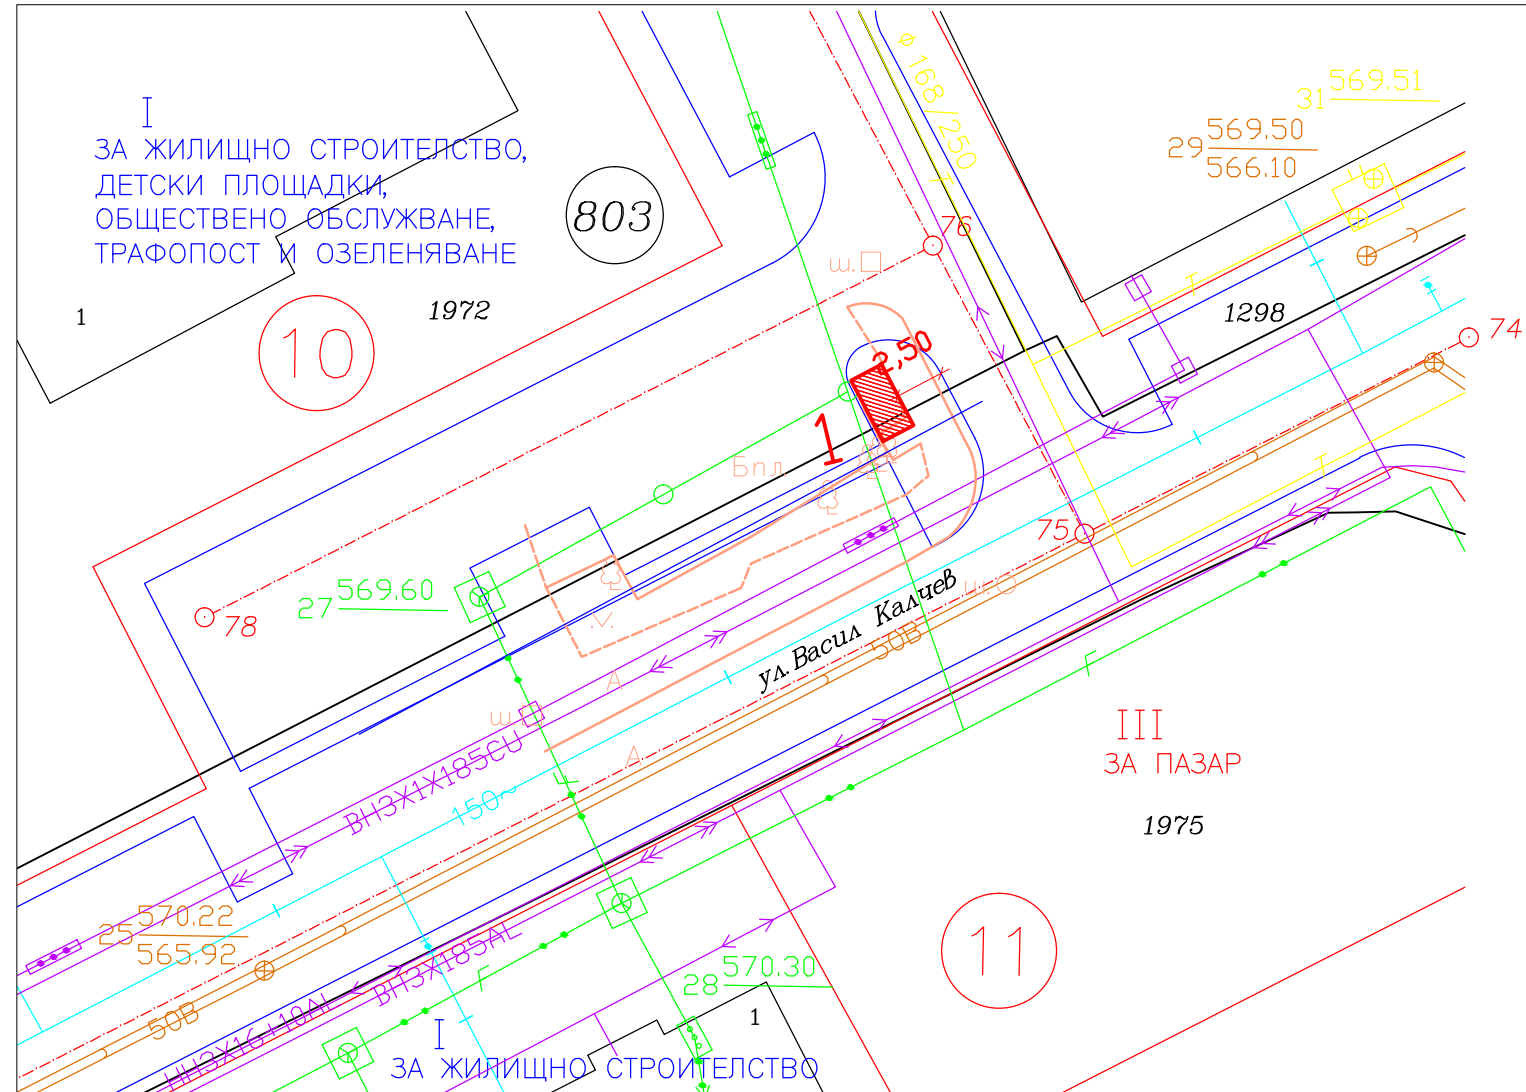

М 1:500

ЛЕГЕНДА:

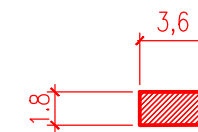

Нов павилион по общински типов проект

**ПАВИЛИОН № 1**  
площ - 6,5 м<sup>2</sup>  
функция: търговия

ОДОБРЯВАМ:.....  
АРХ.ЗДРАВКО ЗДРАВКОВ  
ГЛАВЕН АРХИТЕКТ НА СО

СЪГЛАСУВАЛИ:.....  
Д-Р ДЕЛЯН ГЕОРГИЕВ  
КМЕТ НА Р-Н"ИЗГРЕВ"-СО

.....  
АРХ. ДОБРОМИР ГОРАНОВ  
ГЛАВЕН АРХИТЕКТ НА  
Р-Н"ИЗГРЕВ"-СО

№ по ред на схемата	Вид на преместваемия обект	Функция на преместваемия обект	Покрита площ М <sup>2</sup>	Открита площ	GPS координати	Забележки
1	2	3	4	5		6
група 26 м."Дианабад"						Нова - актуализация
пав.№1	Нов унифициран	търговия	6.48			